

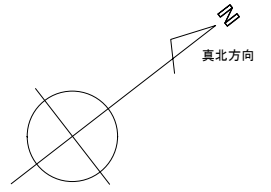


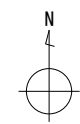

工事場所：塩竈市香津町7番1号

案内図

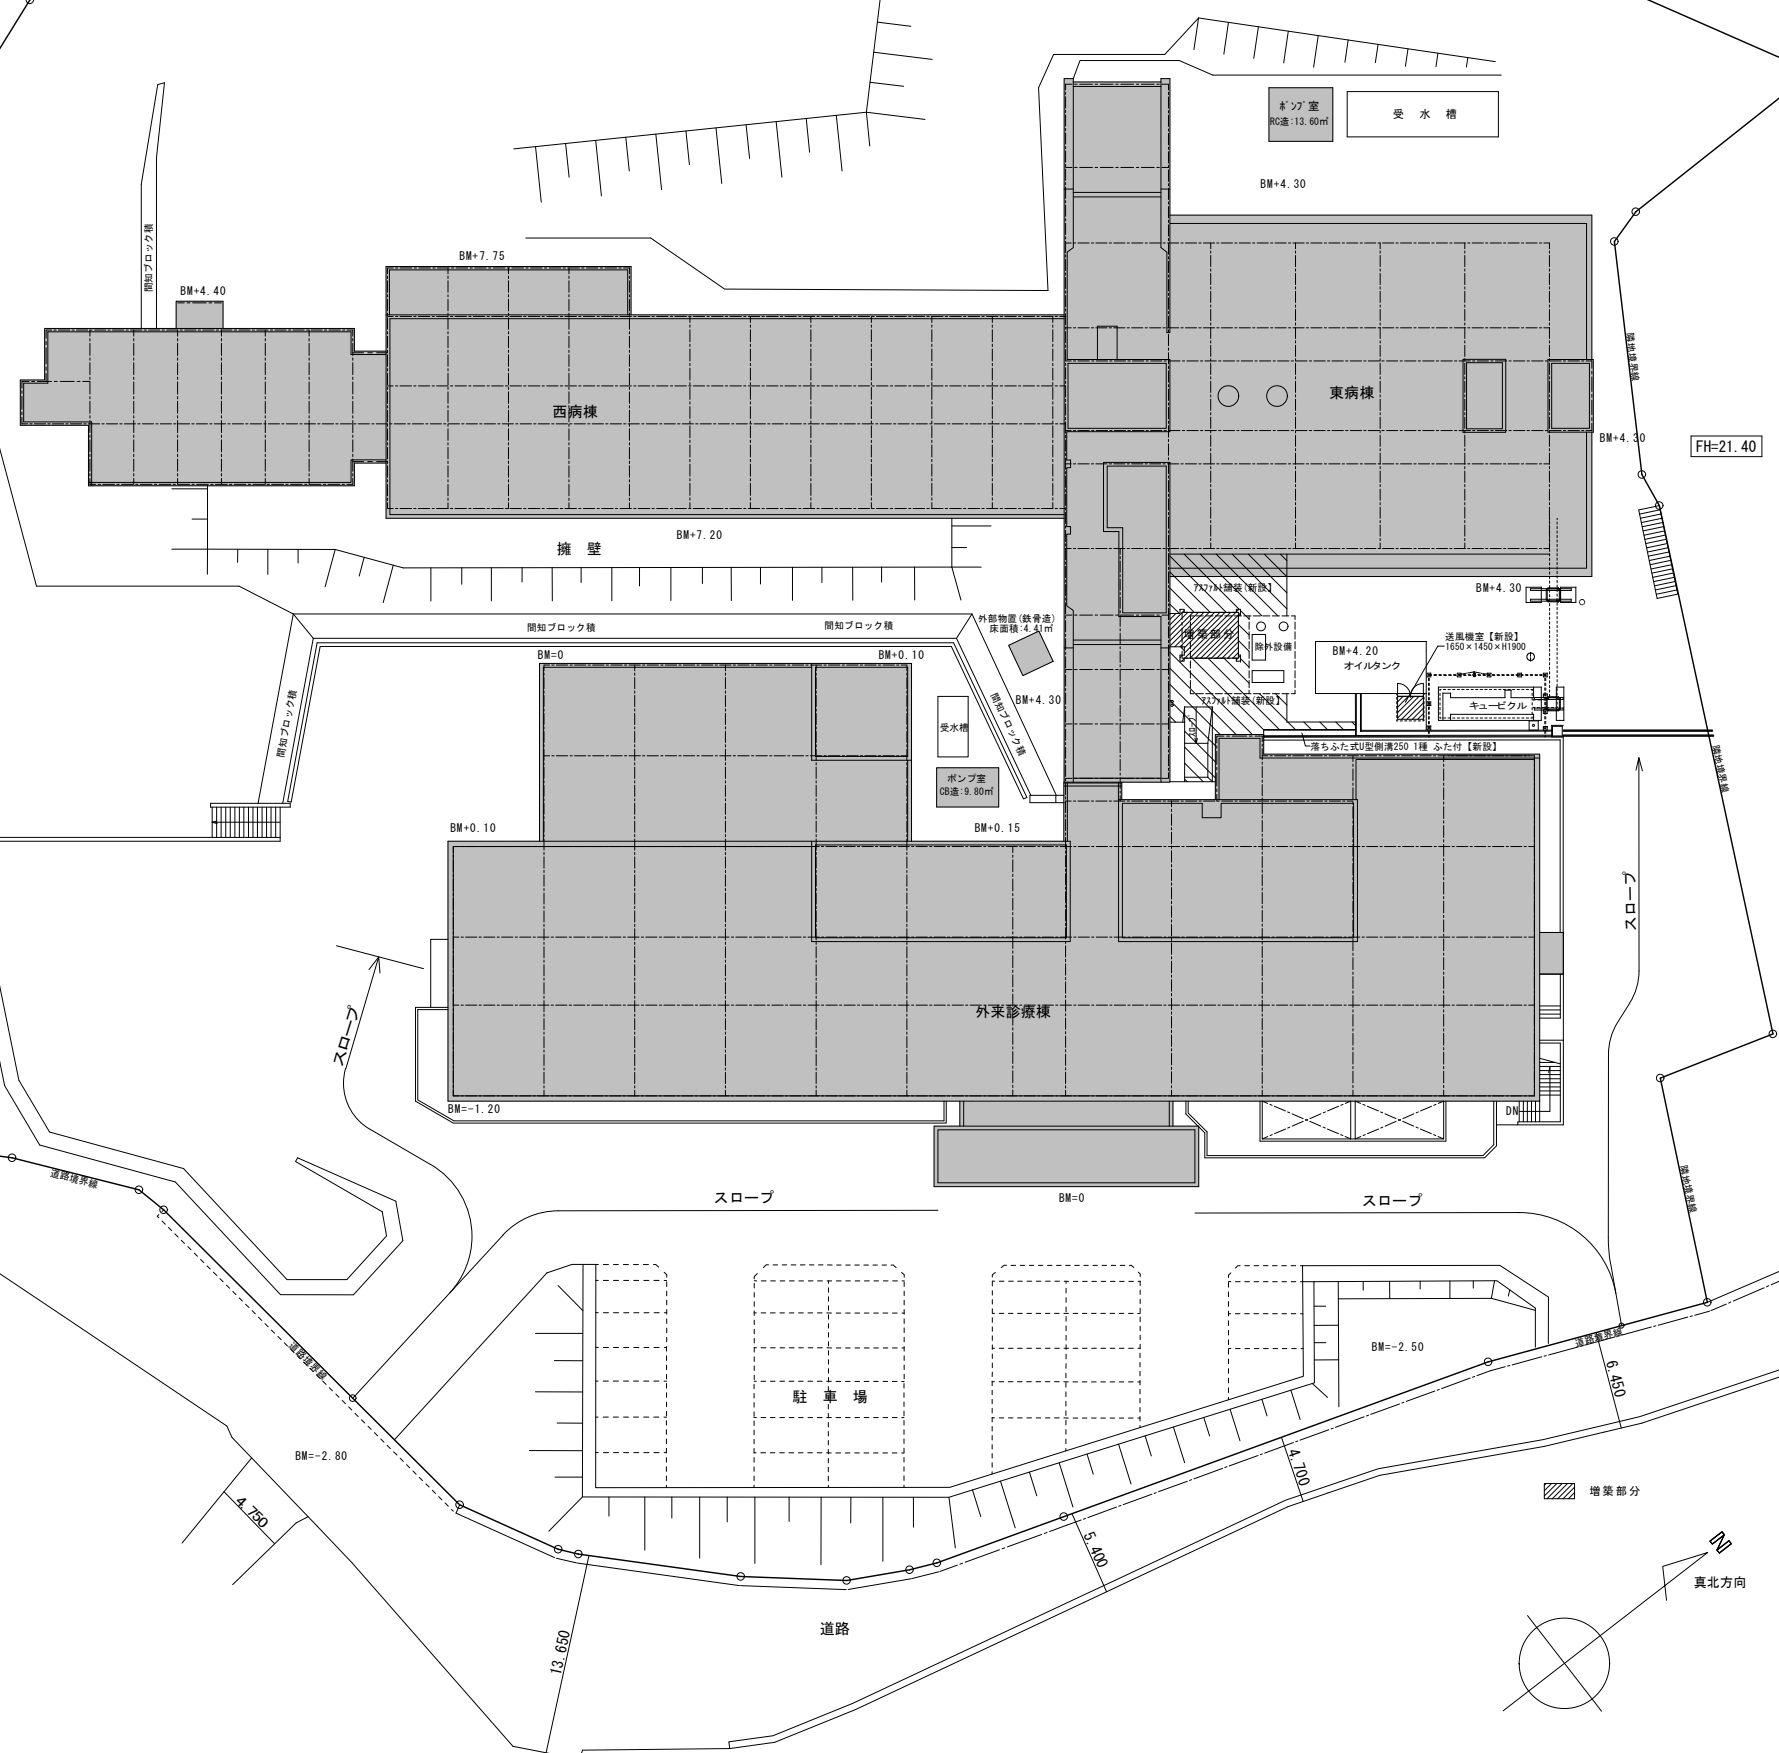


特記事項	


検 査 日 付	
製 図 日 付	

図 面 内 容	改修後 配置図・案内図
縮 尺	A1 : S=1/250 A3 : S=1/500

図 面 番 号	A - 07
設 計 番 号	

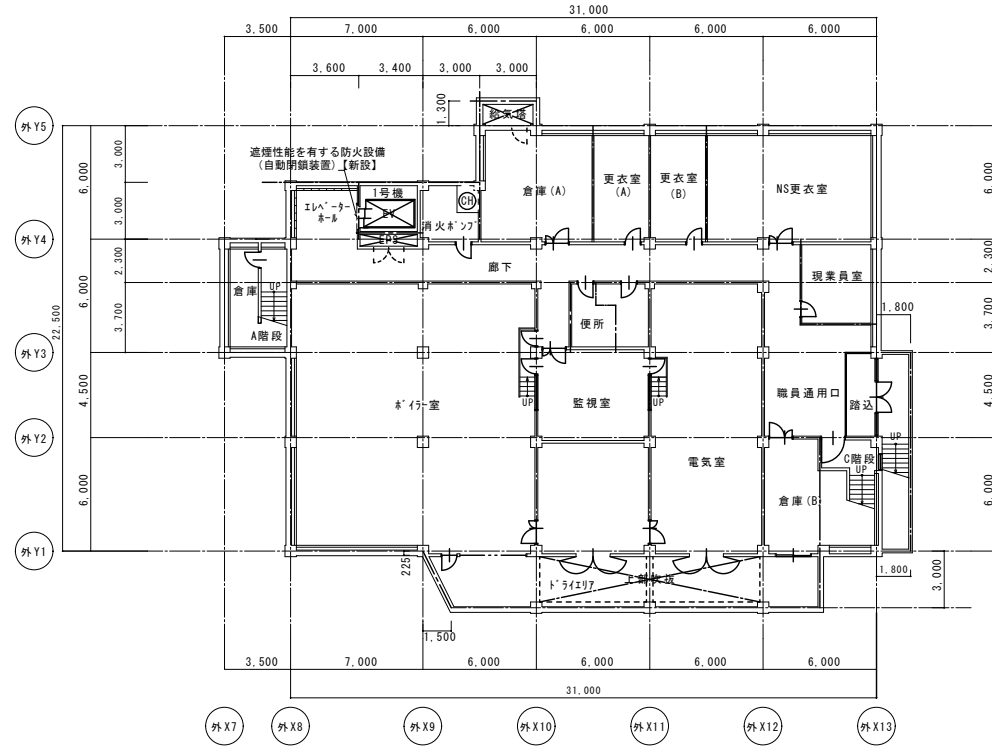

2階平面図 S=1/200

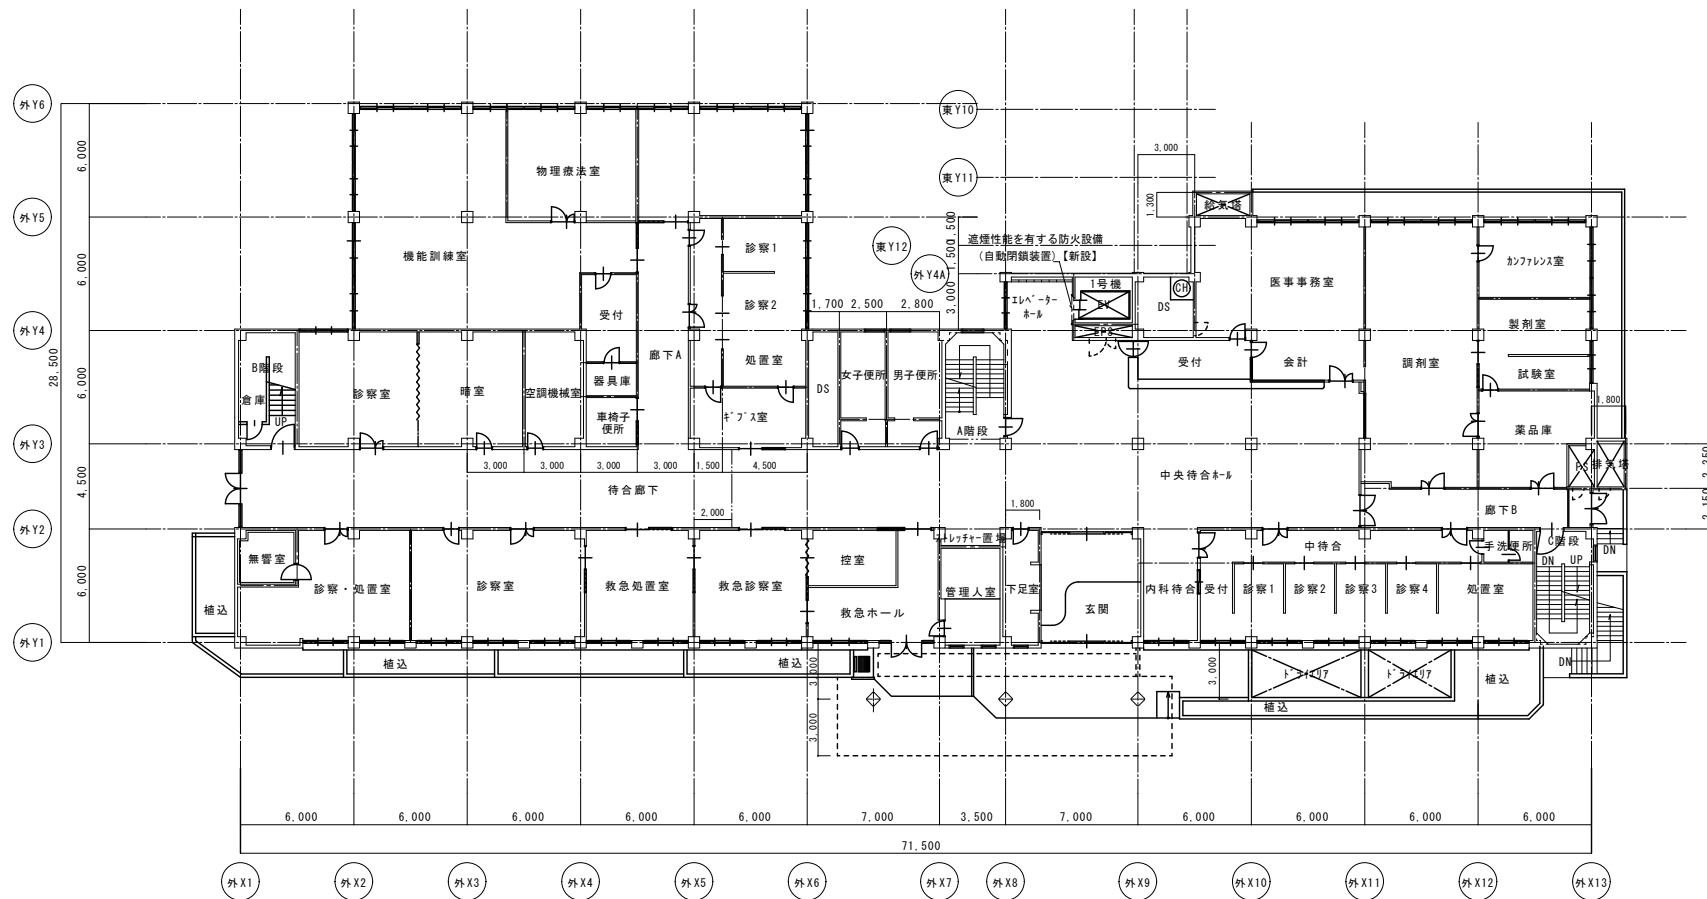


1階平面図 S=1/200

特記事項	



検	
製	
日	
付	


図面内容	改修後 地下1階・1階 平面図	図面番号	A - 12
縮尺	A1 : S=1/200 A3 : S=1/400	設計番号	

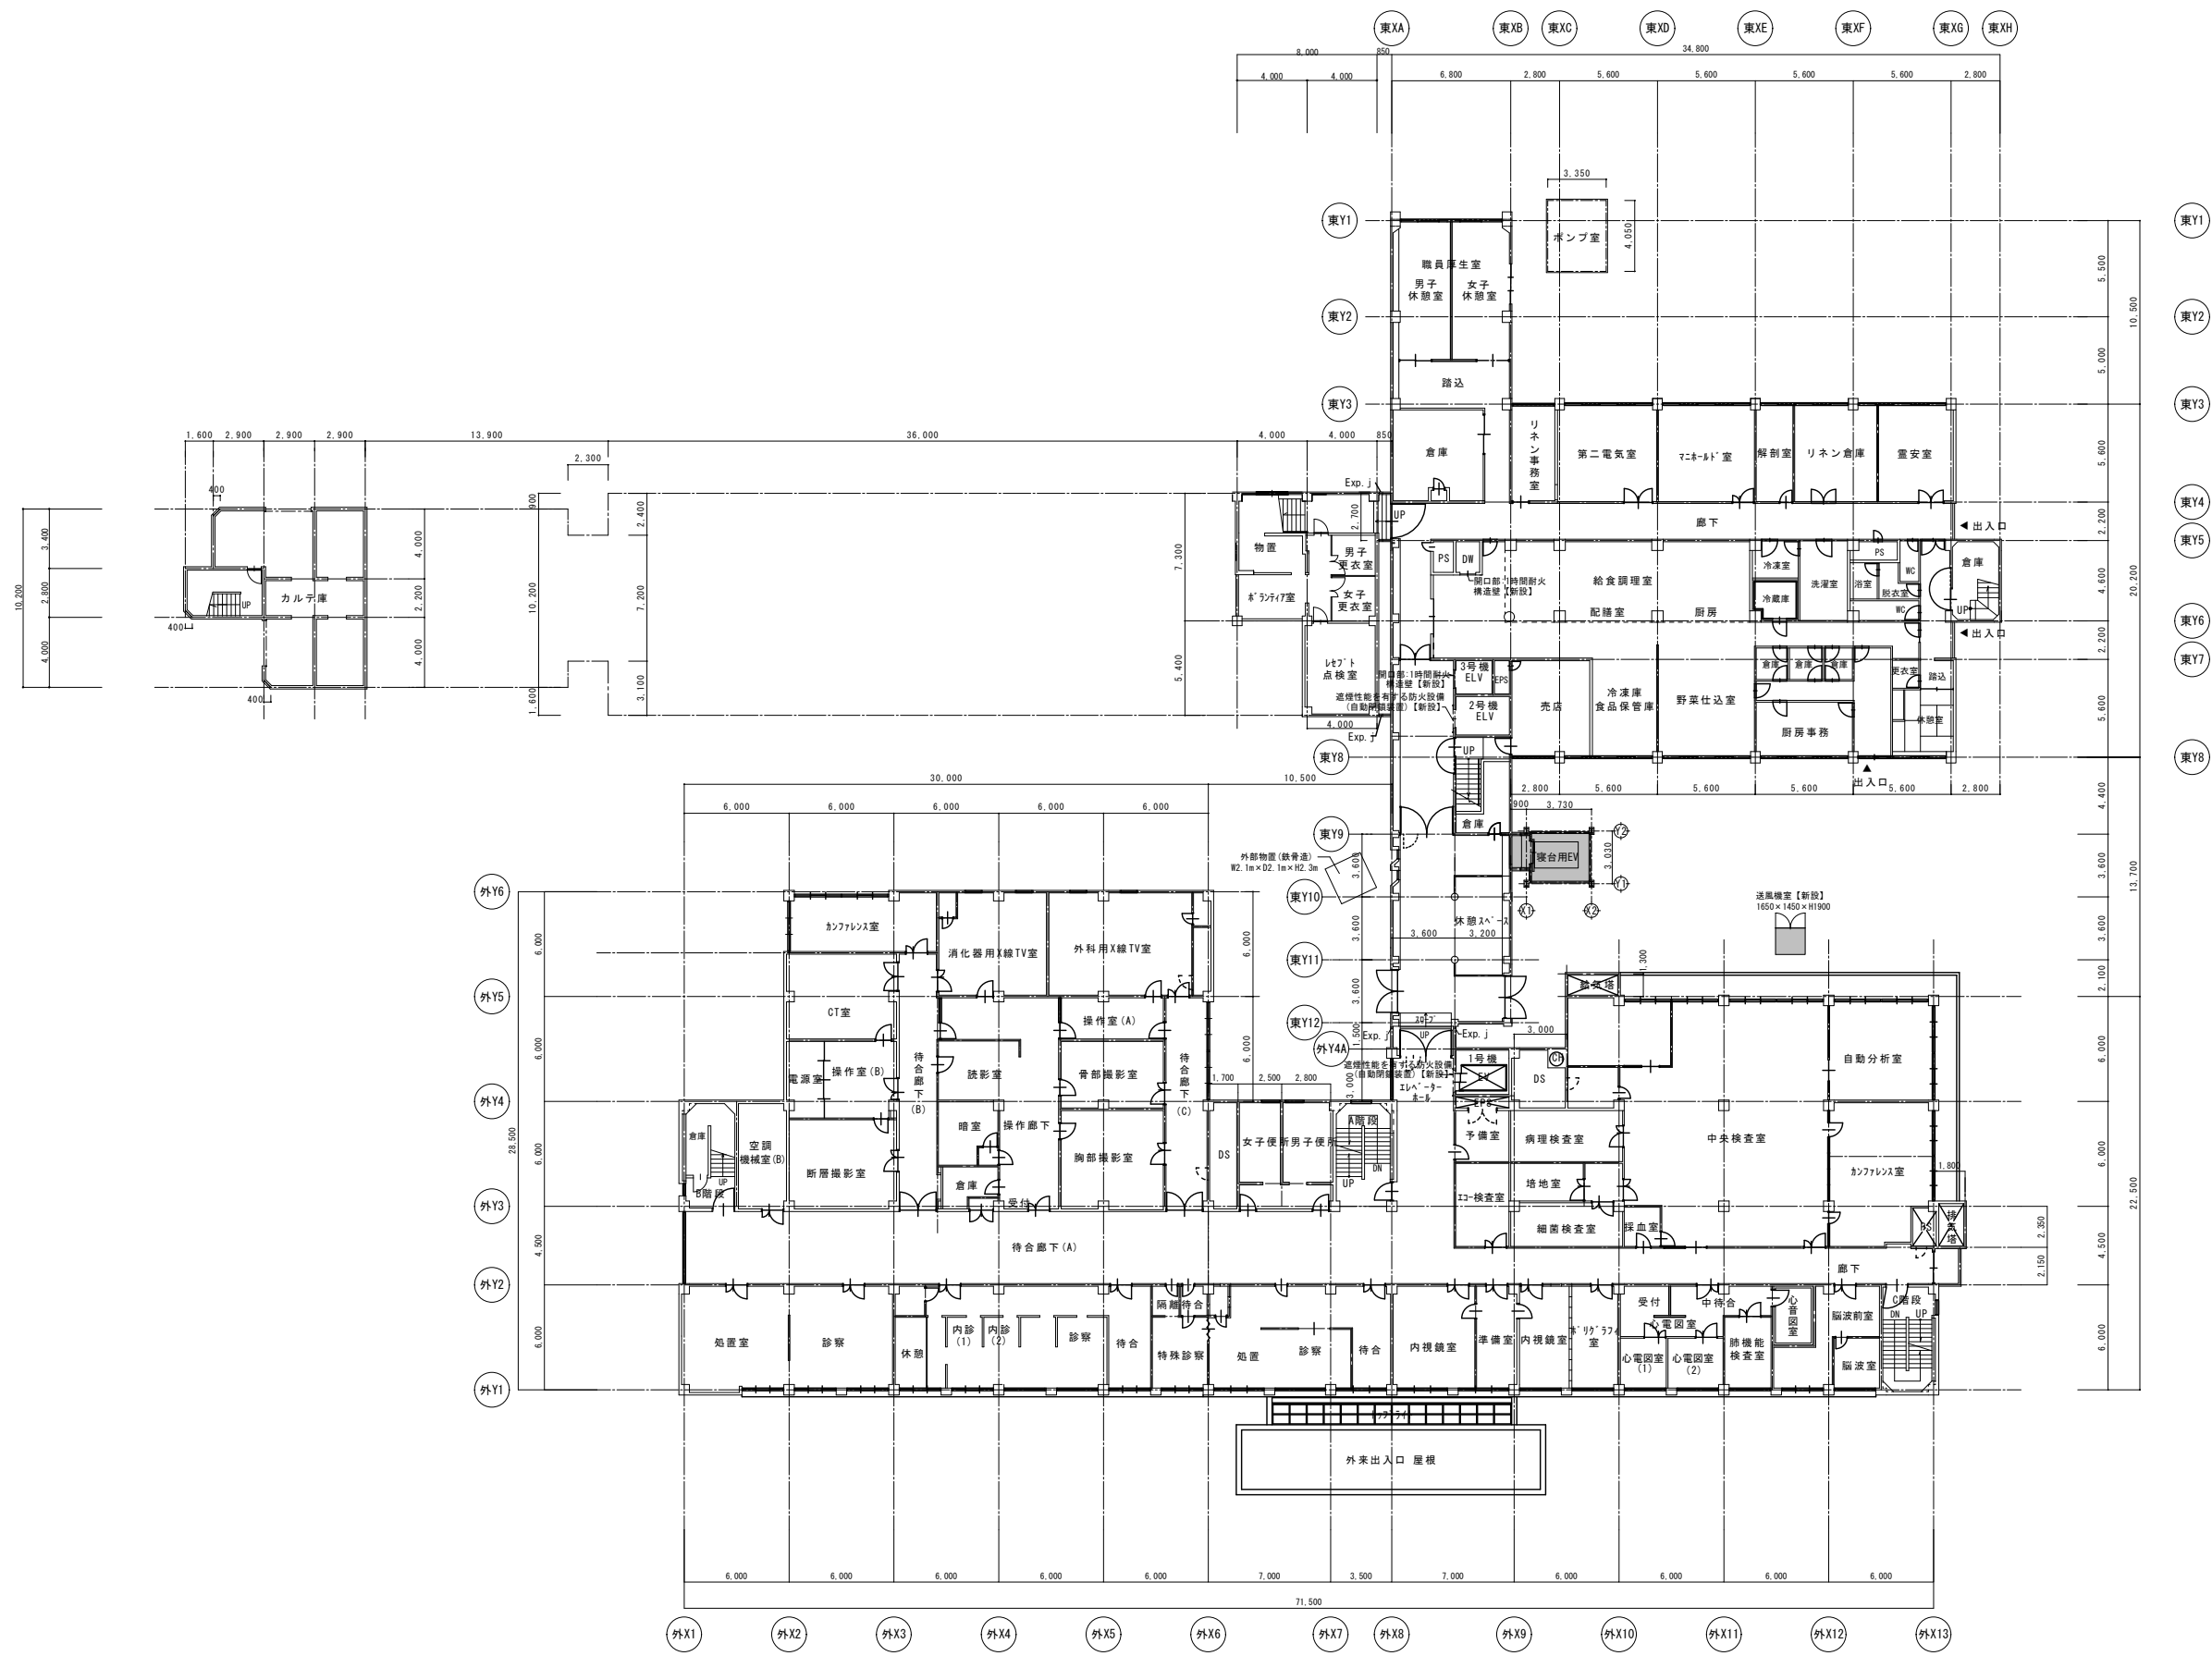


2階平面図 S=1/200

特記事項			検		図面内容	改修後 2階 平面図	図面番号	A - 14
			製			縮尺		A1 : S=1/200 A3 : S=1/400
			日					
			付					

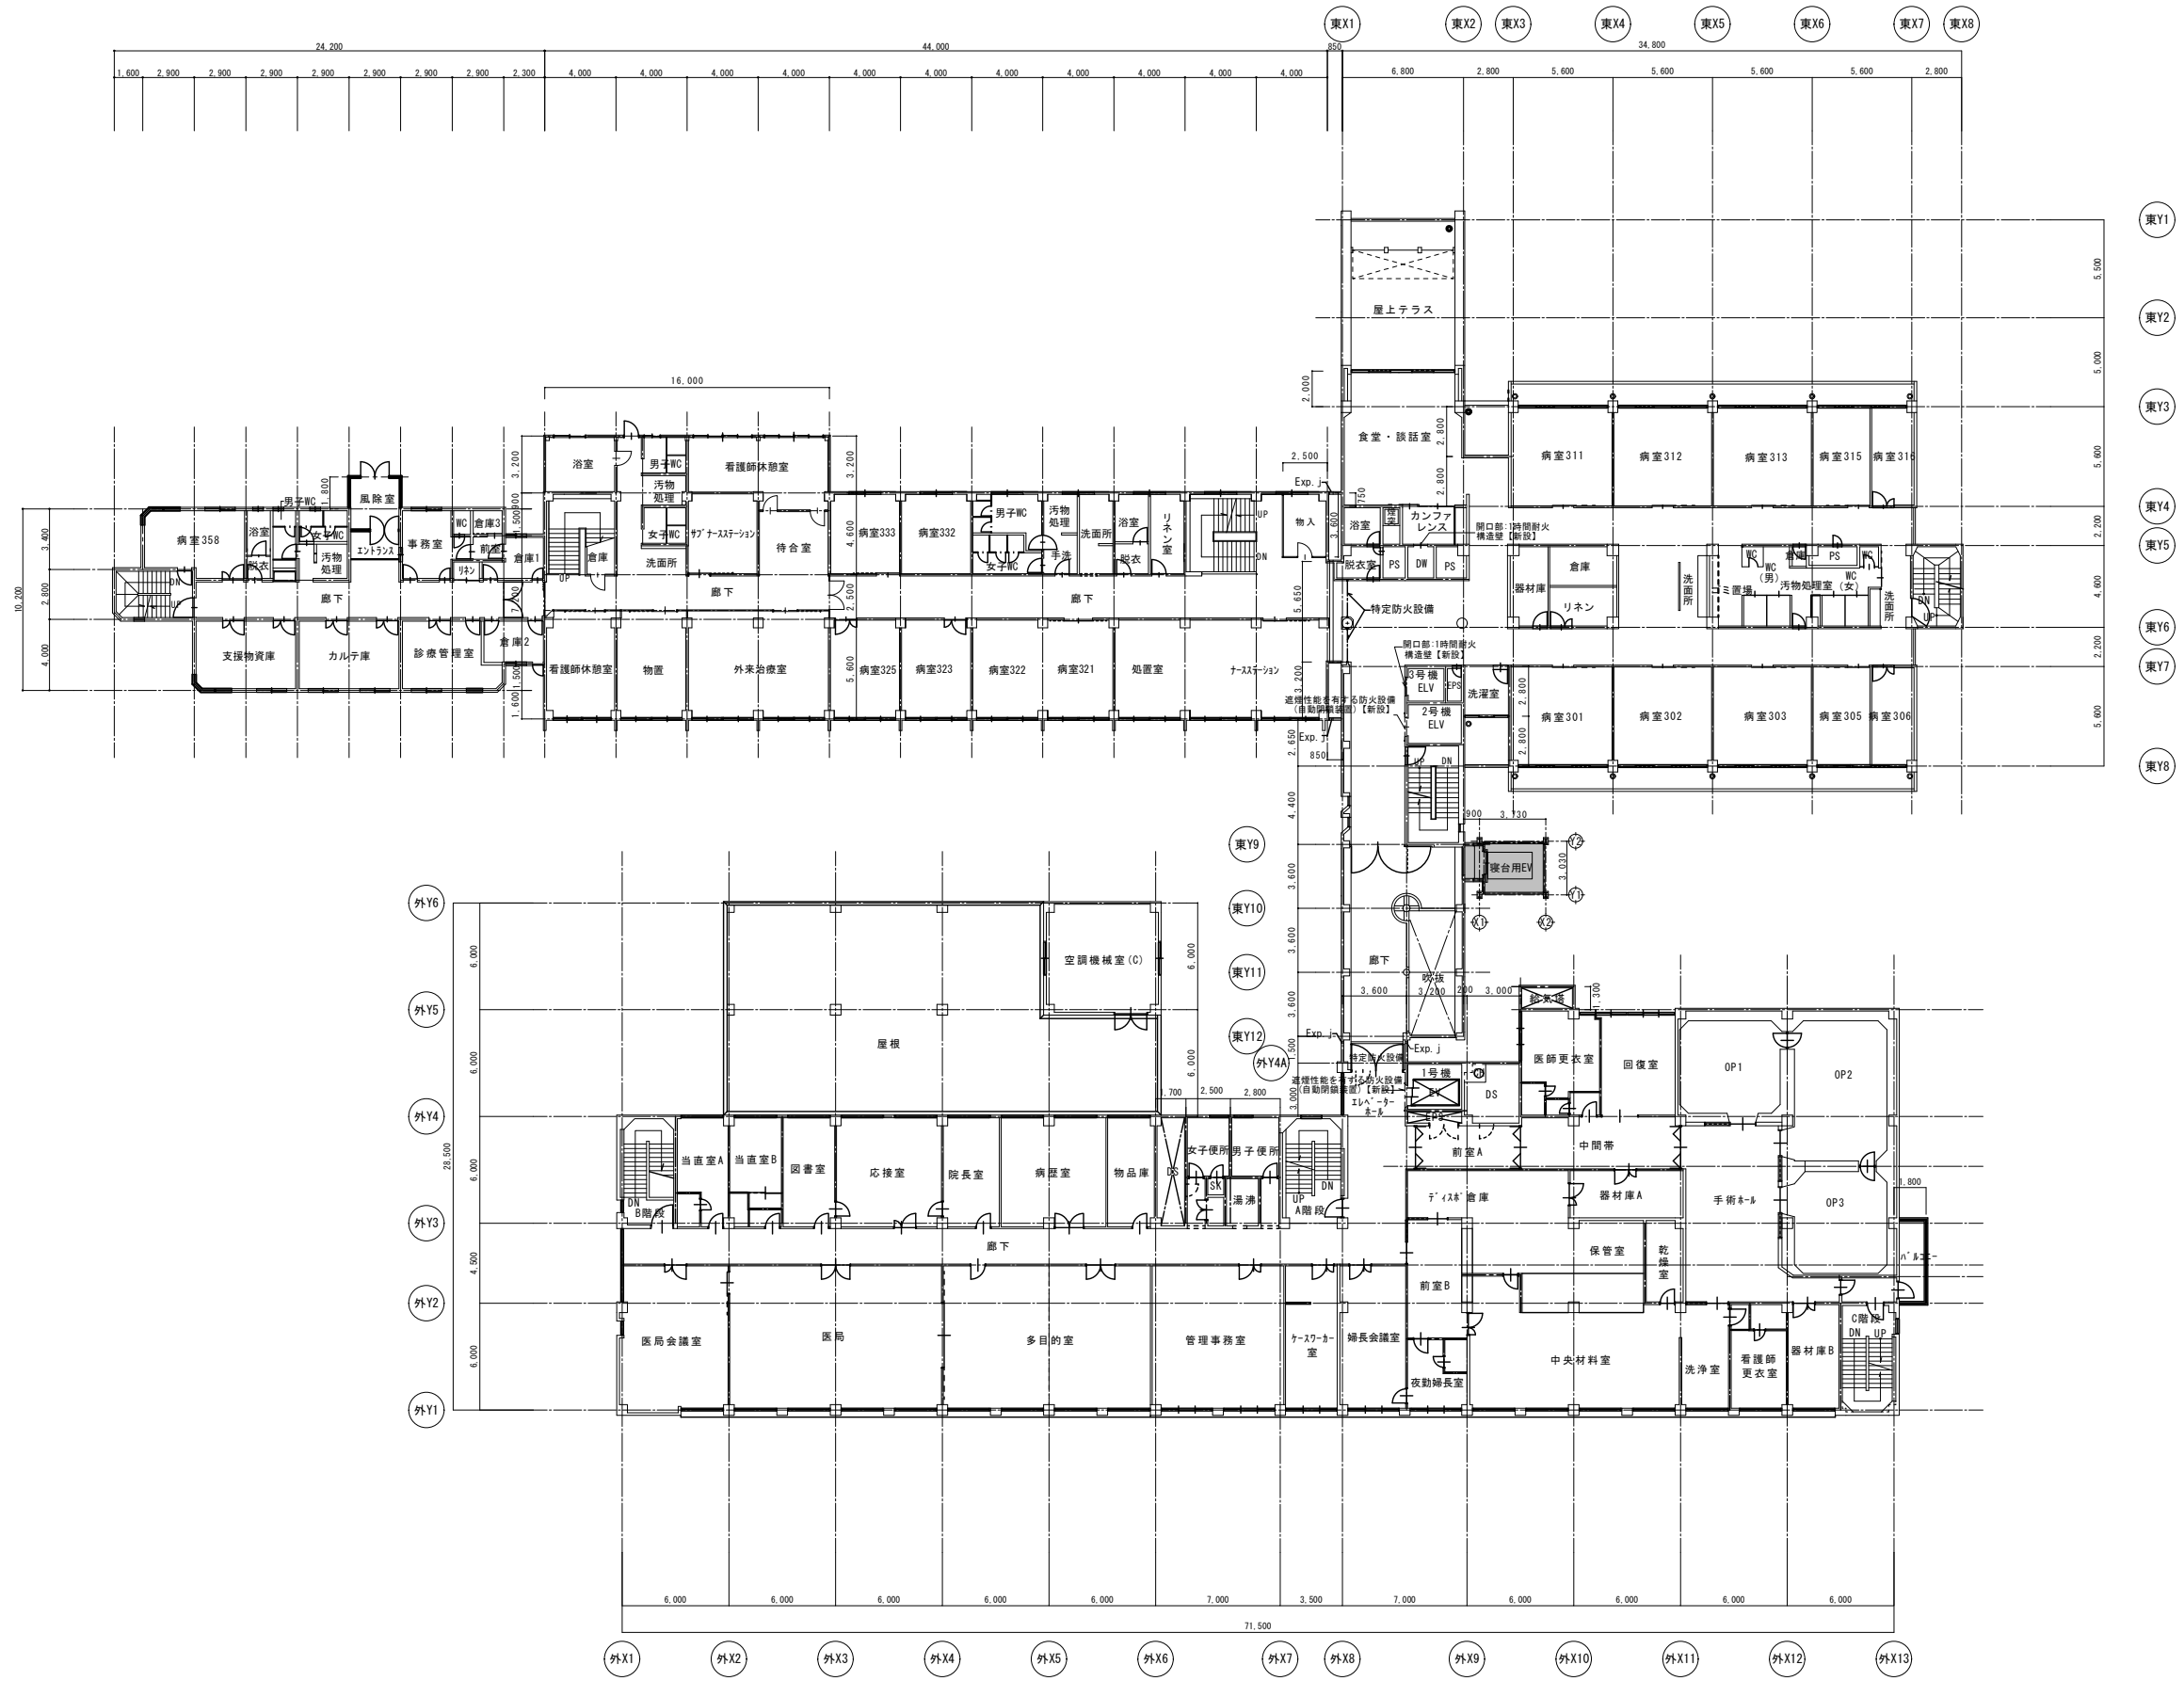

3階平面図 S=1/200

特記事項			検	図	改	修	後	3階平面図	図	面	A — 16
			製								
			日					A1 : S=1/200			設計
			付					A3 : S=1/400			番号

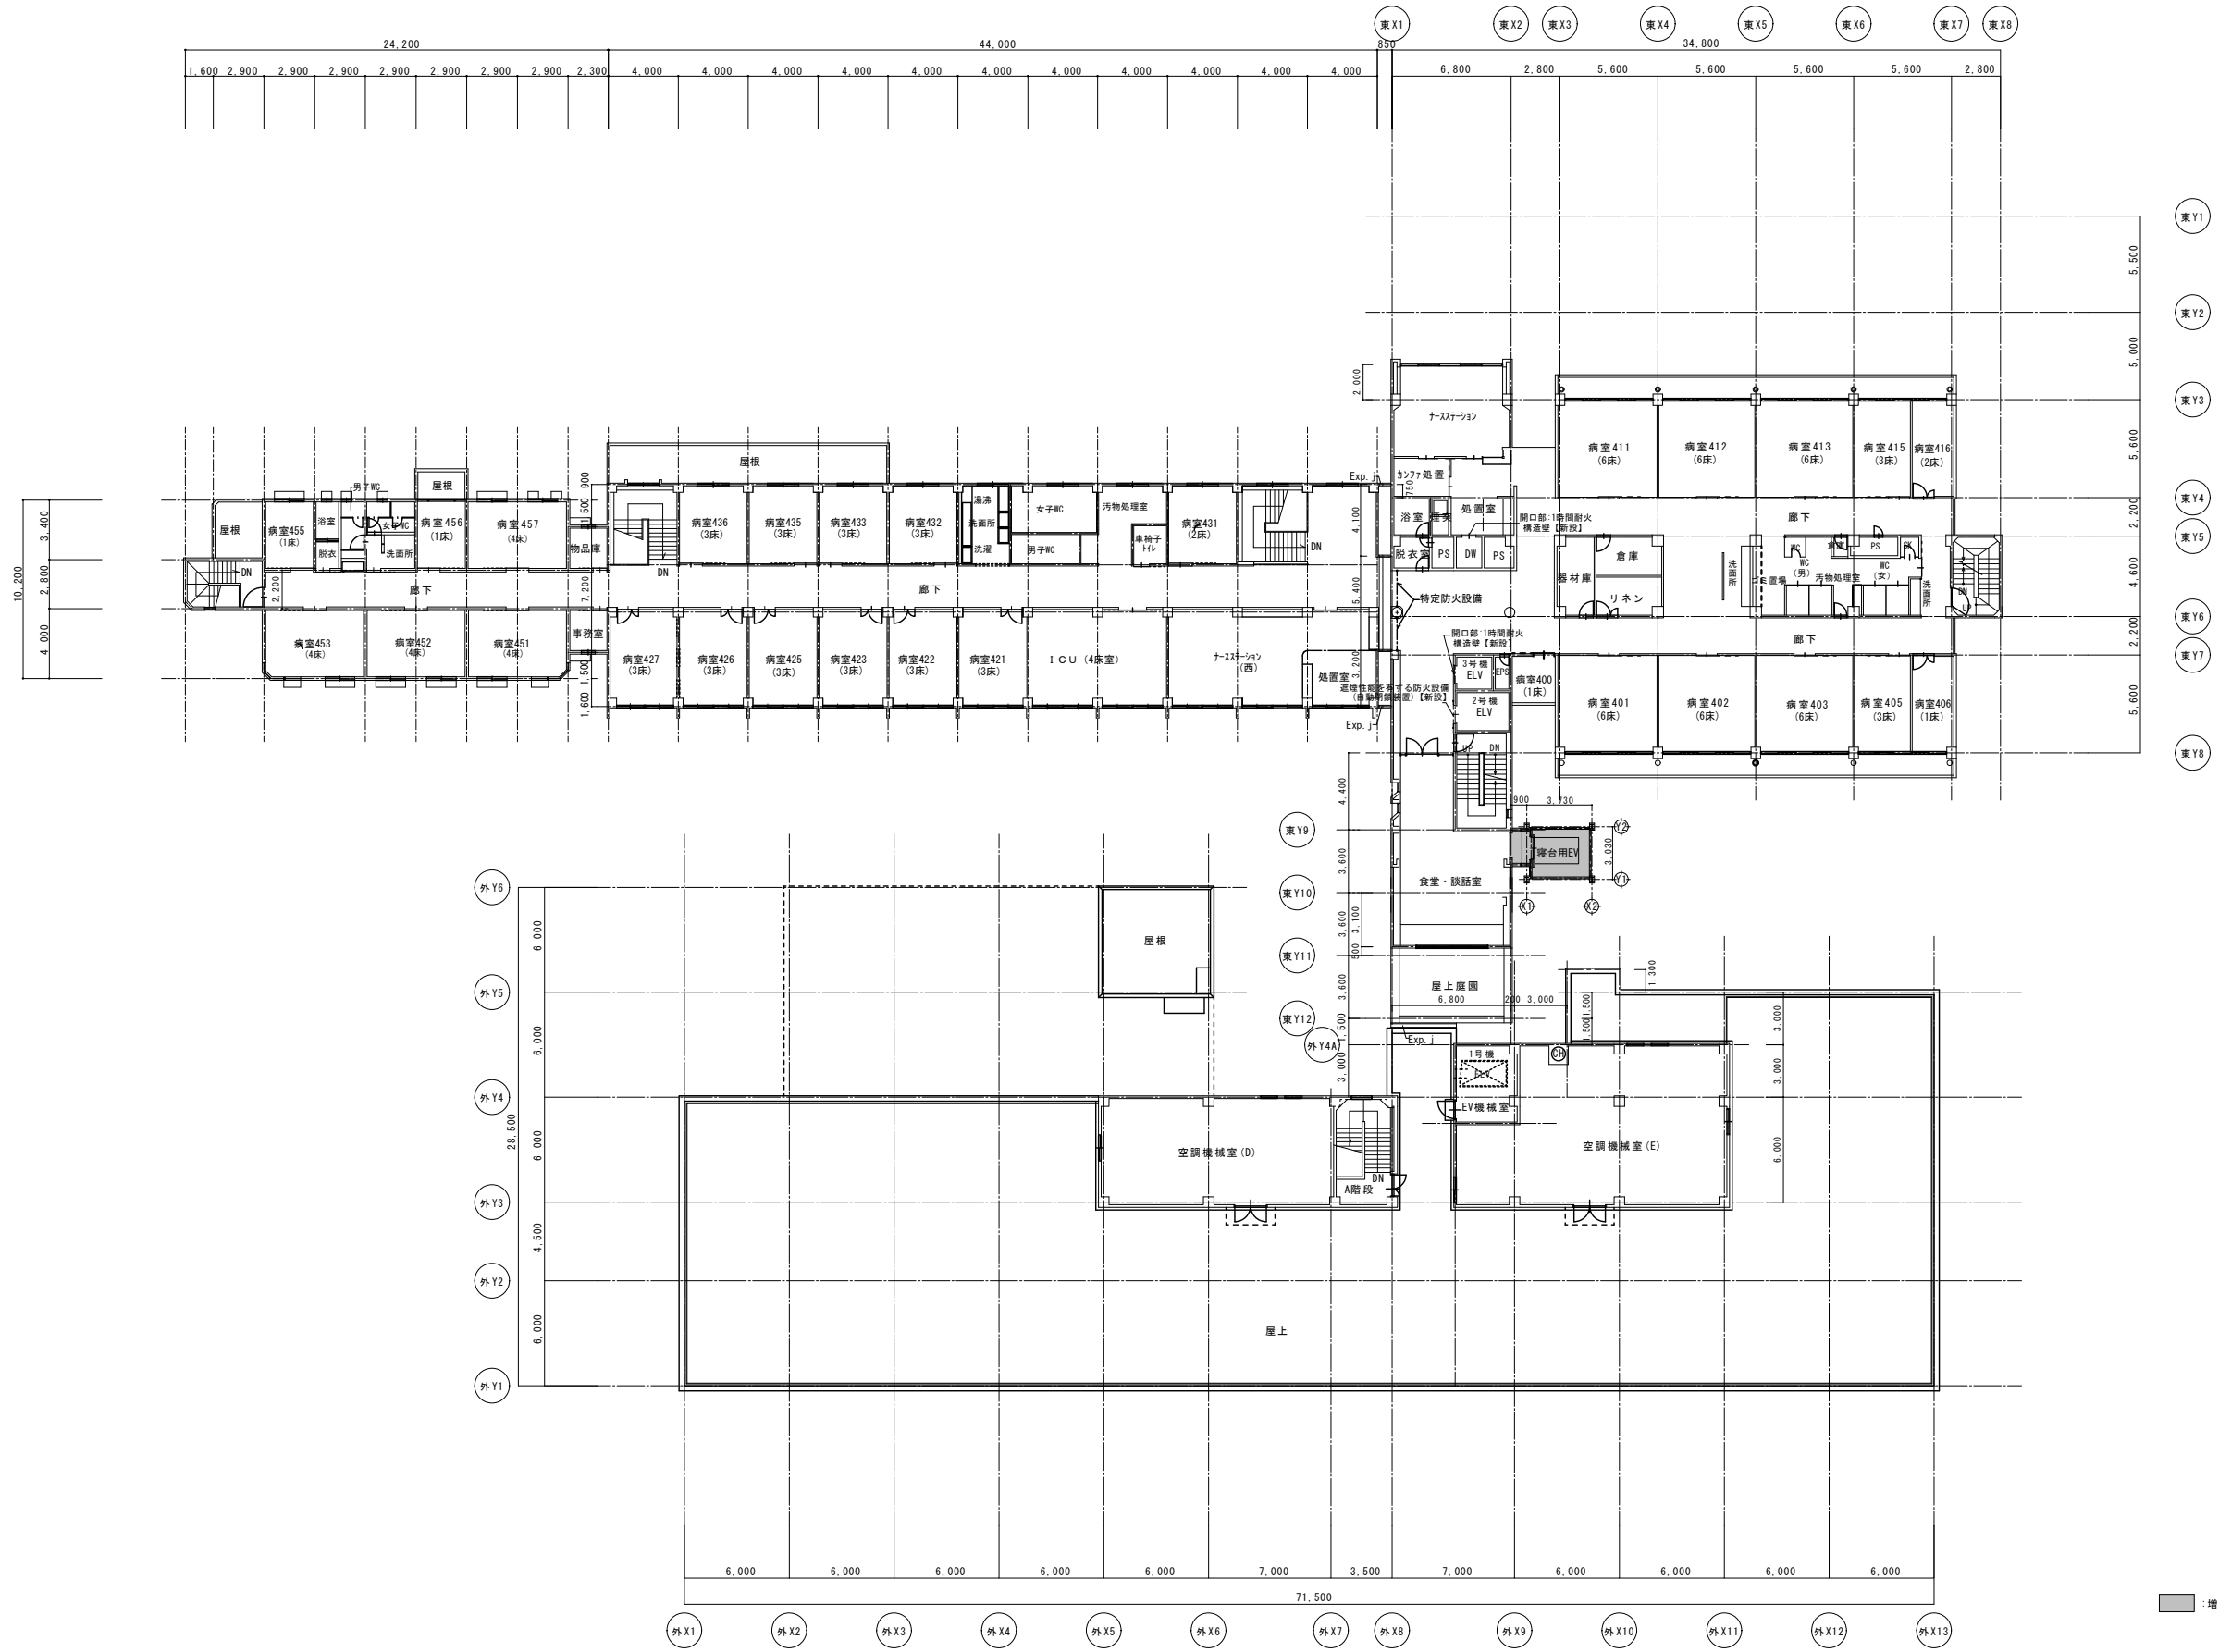


4階平面図 S=1/200

特記事項	

換	
装	
日	
付	

図面内容	改修後 4階 平面図
縮尺	A1 : S=1/200 A3 : S=1/400



図面番号	A - 18
設計番号	

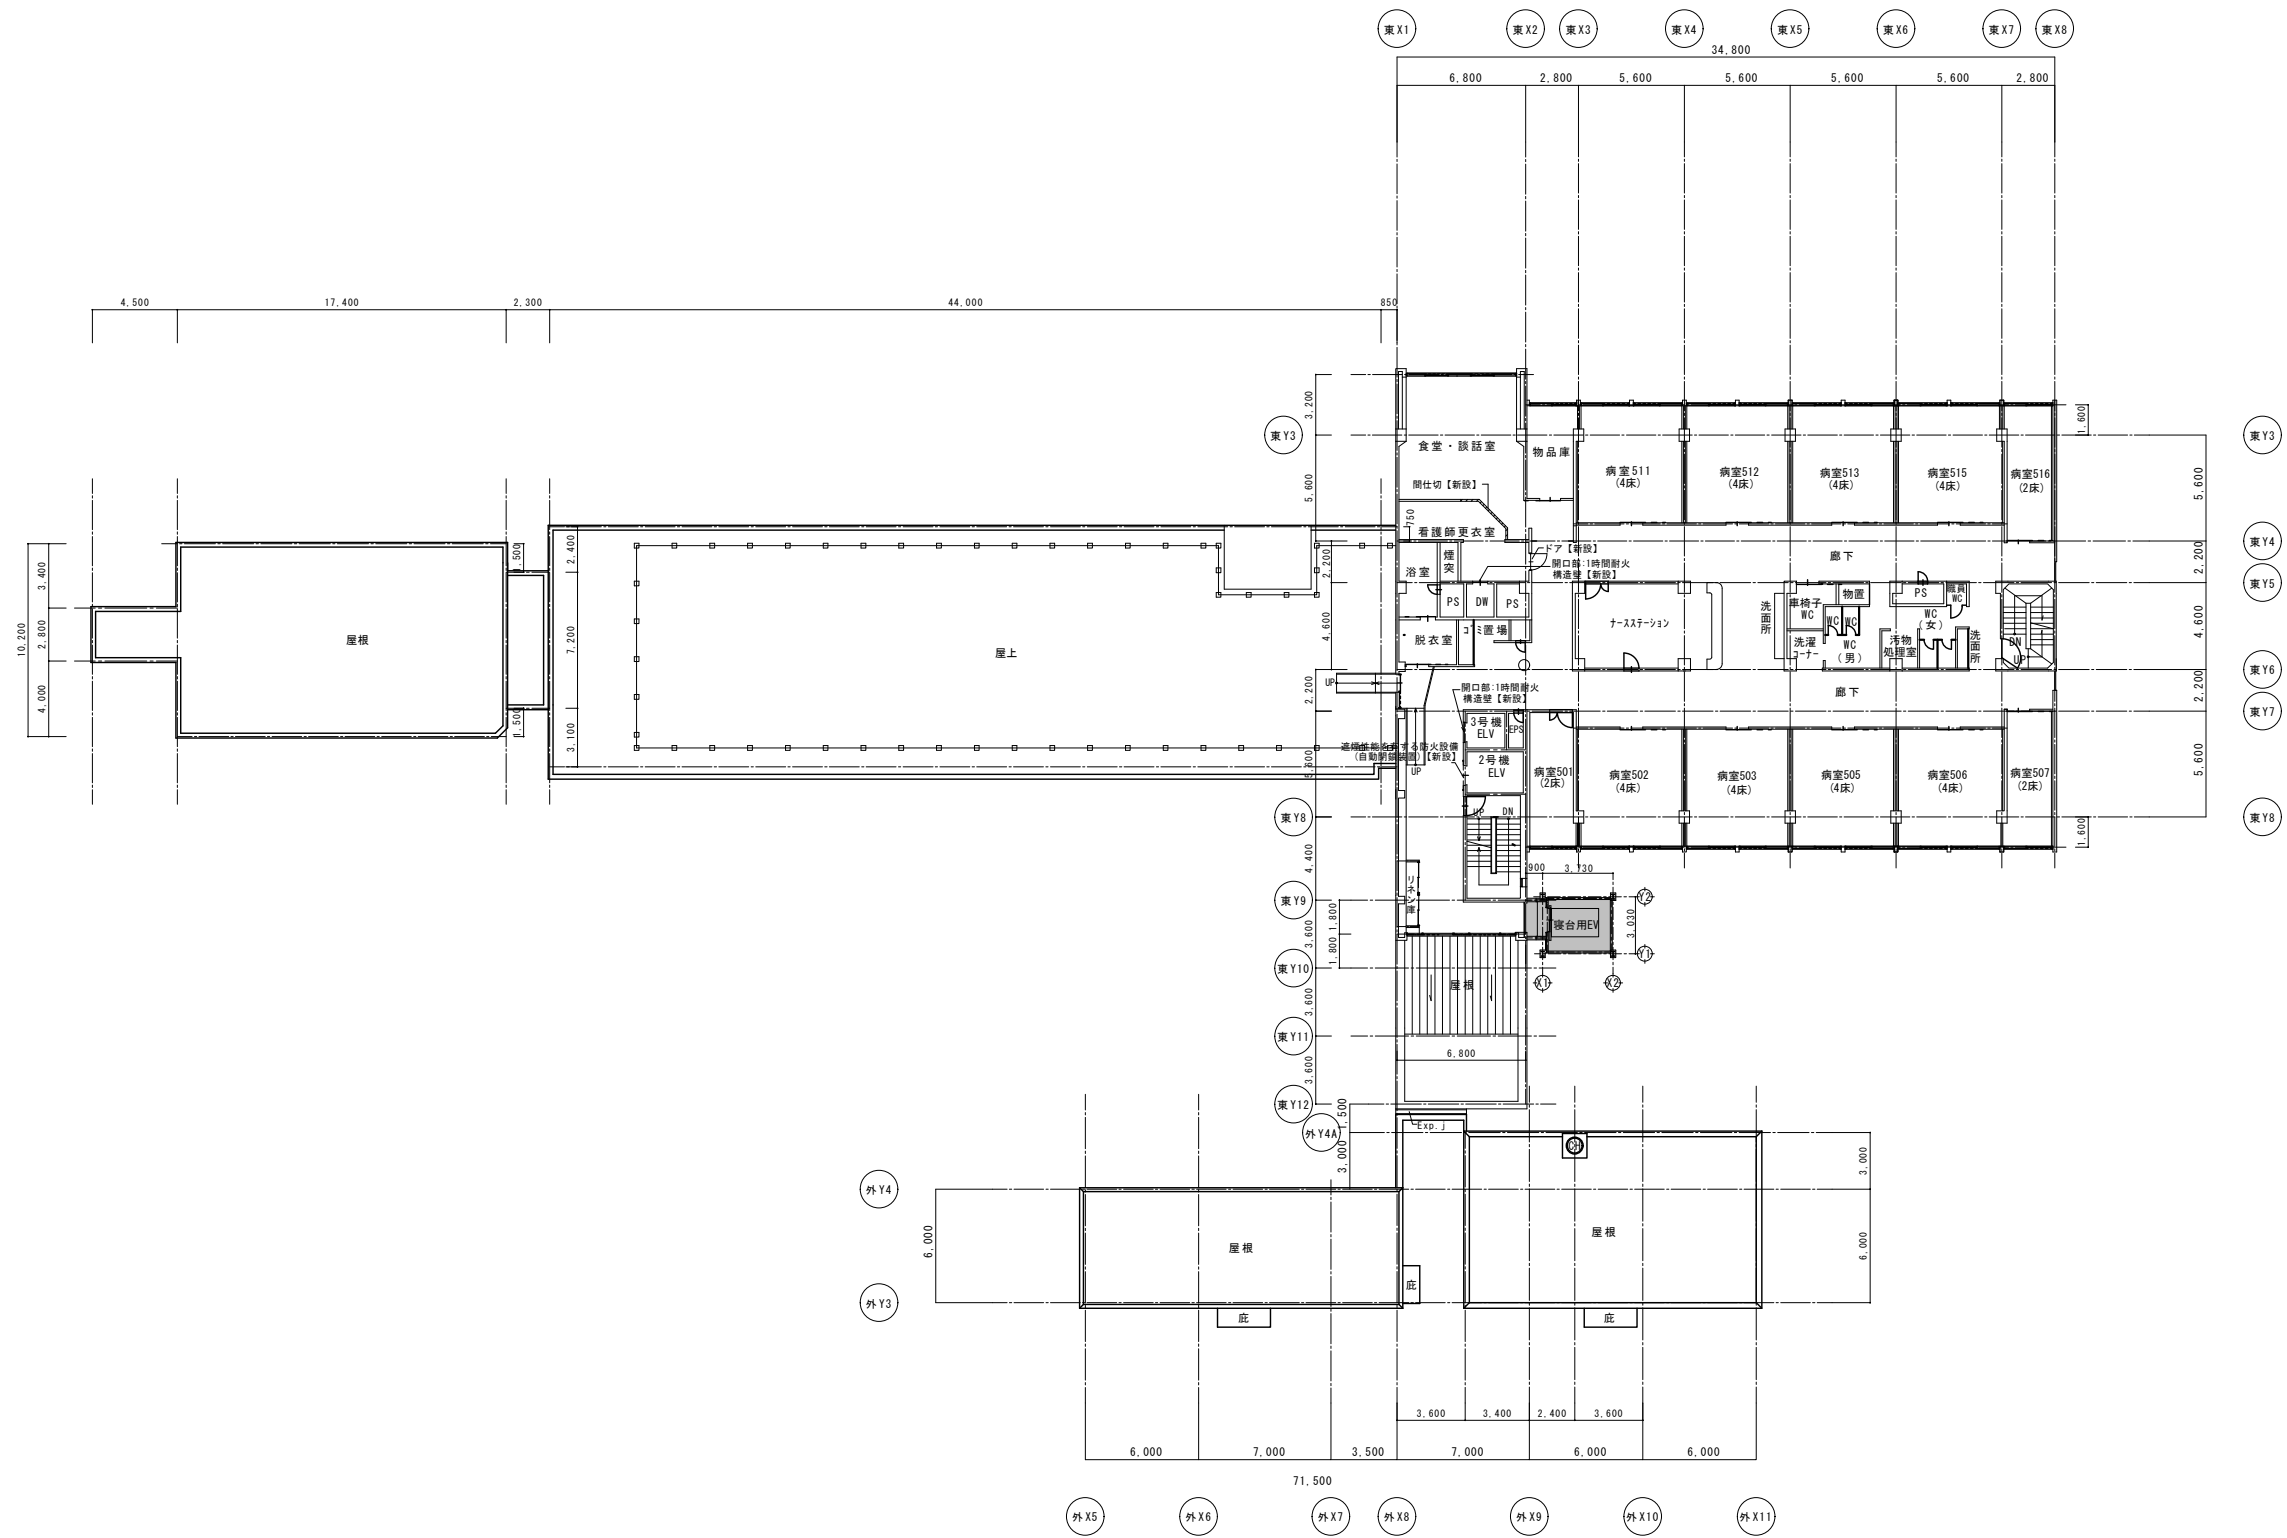

R階平面図 S=1/200

注記  
 : 増築部分を示す

特記事項			検	図面内容	改修後 5階 平面図	図面番号 A - 20
			製			
			日			
			付			

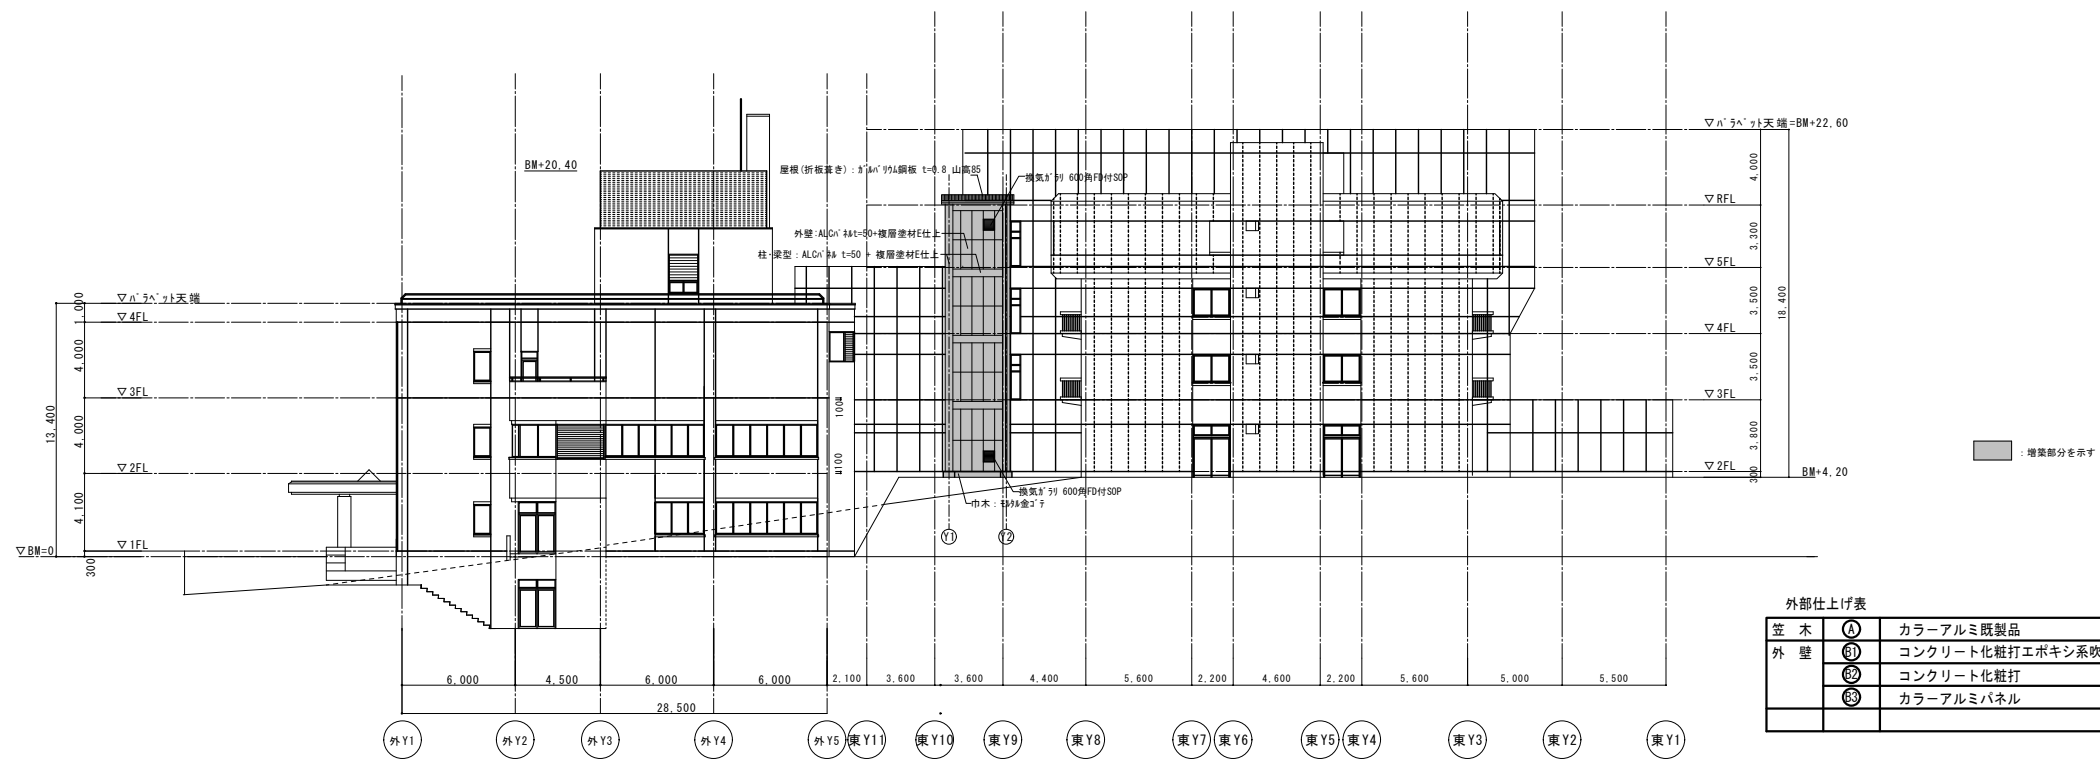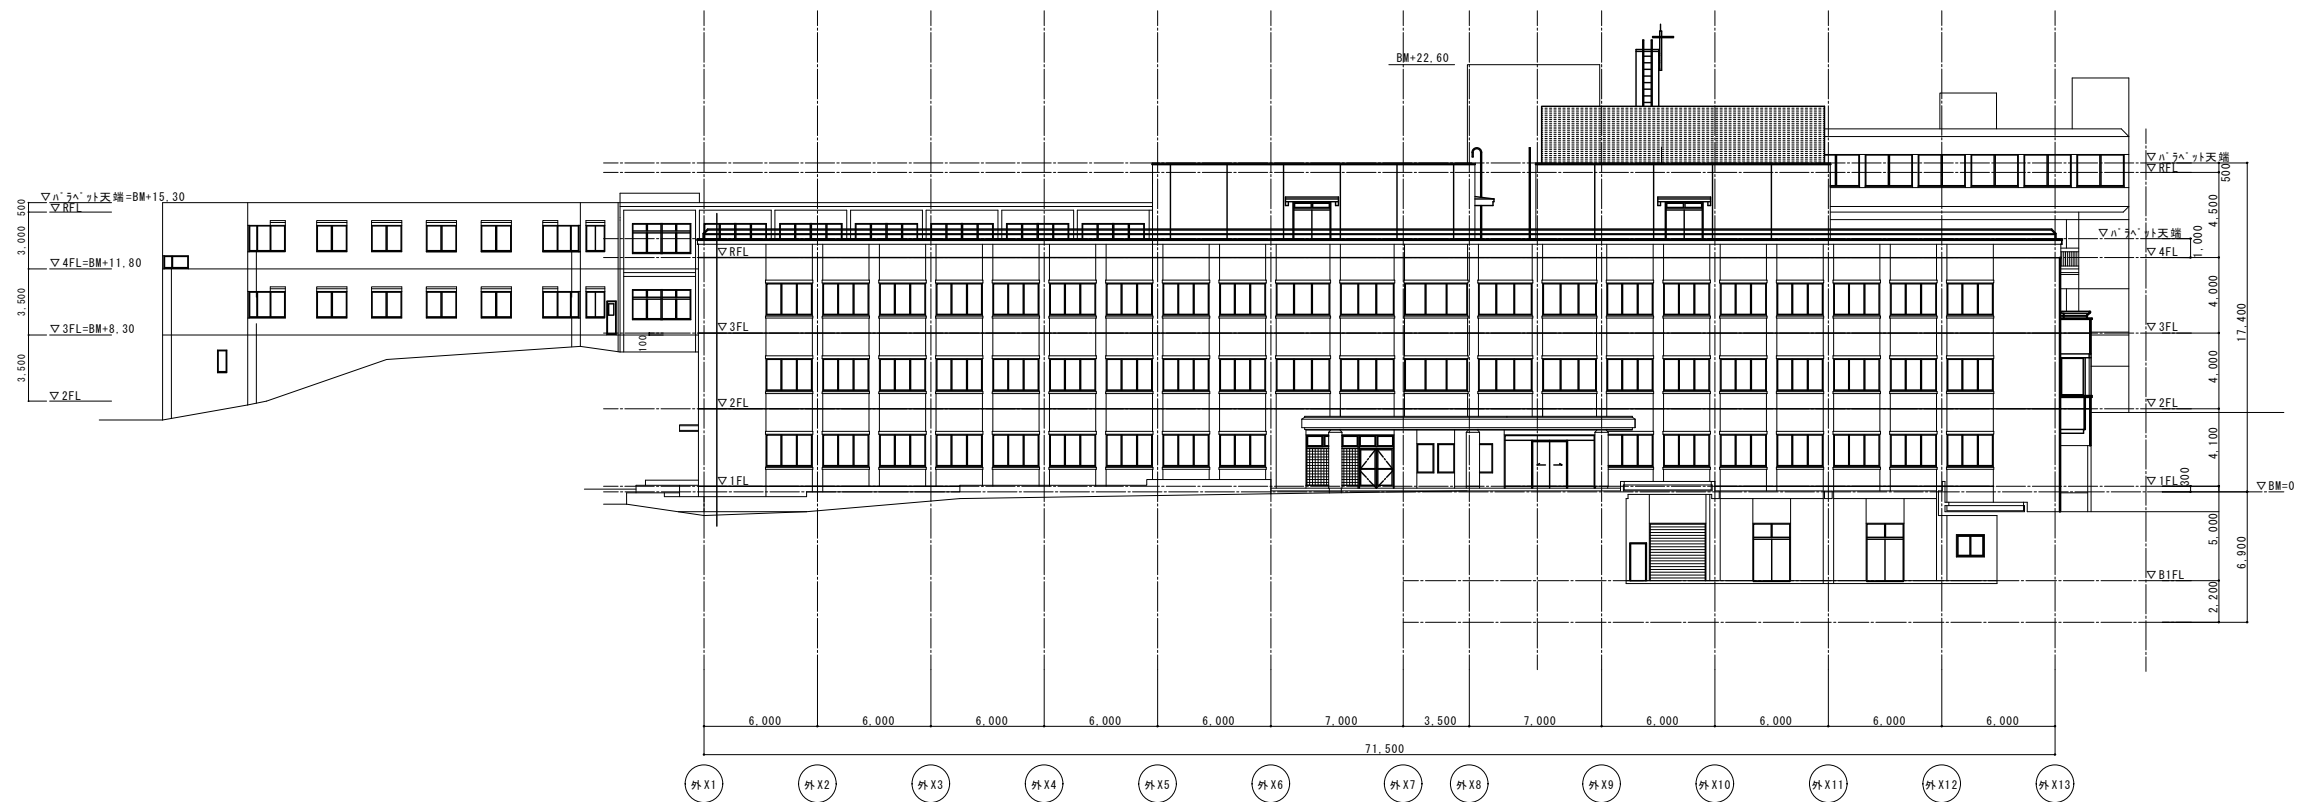

立面図 S=1/200

特記事項		検 査 日 付		図 面 内 容	改修後 立面図	図 面 番 号	A - 23
				縮 尺	A1 : S=1/200 A3 : S=1/400	設 計 番 号	